




# SZCZEGÓŁY KONSTRUKCYJNE PRZEPUSTU $\varnothing$ 80

## SZCZEGÓŁ ŚCIANKI CZOŁOWEJ

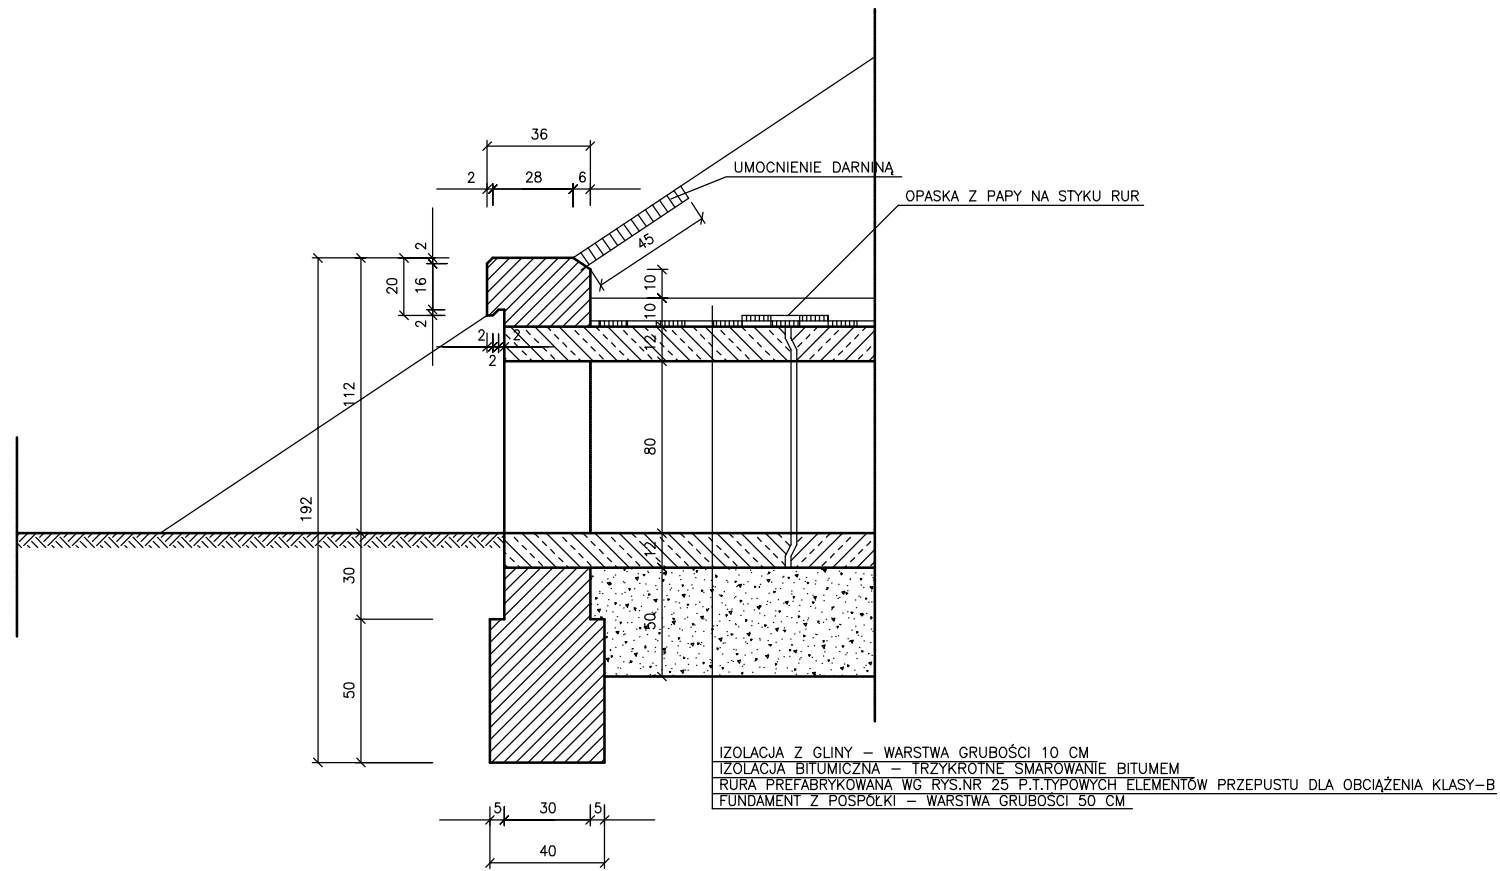

## WIDOK OD STRONY WYLOTU

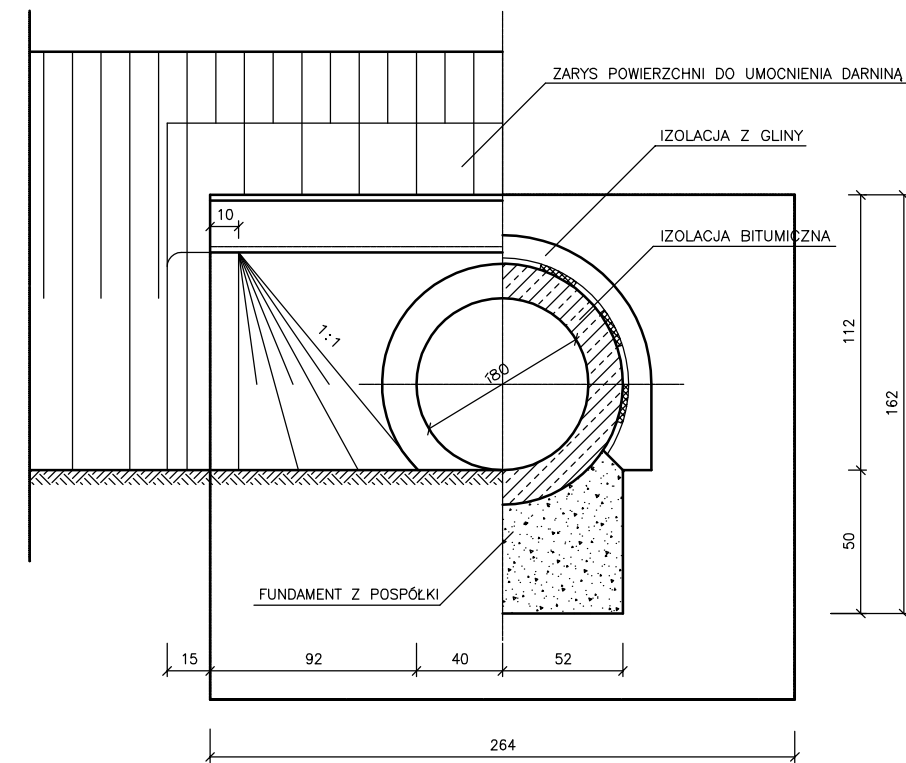

<b>PRACOWNIA PROJEKTOWA SEBASTIAN ZATORSKI</b> ul. Rubinowa 6; 26-026 Bilcza						NR REJ. FD
Inwestor: Zarząd Dróg Powiatowych ul. Ostrowiecka 15, 27-200 Starachowice				OBIEKT: „Przebudowa drogi powiatowej nr 0620 T Przymiarki-Budy Brodzkie-Działki-Mlynek - poprawa parametrów bezpieczeństwa ruchu drogowego” - ETAP I		
PRACOWNIA		PD-1		STADIUM: <b>P.B.</b>		
Imię i Nazwisko		Nr upraw. Specjalność	PODPIS	DATA	SKALA 1:25	
Proj.	mgr inż. Sebastian Zatorski	SWK/0143/ POOD/09/ drogowa		09.13	BRANŻA: <b>Drogi</b>	
				PRZEDMIOT RYSUNKU: PRZEPUST $\varnothing$ 80		
				NR RYS. <b>7</b>		
Spr.	Krzysztof Grosicki	24/80 drogowa		09.13		



ERROR: syntaxerror  
OFFENDING COMMAND: --nostringval--

STACK:

/Title

( )

/Subject

(D:20140819083217+02'00')

/ModDate

( )

/Keywords

(PDFCreator Version 0.9.5)

/Creator

(D:20140819083217+02'00')

/CreationDate

(USER)

/Author

-mark-