


Budowa skrzyżowania ulicy Nad Torami z ulicą Słoneczną w m. Brody
odcinek nr 1 - ul. Słoneczna (0+850-0+939,41) , ul. Nad Torami (0+939,41-1+000)
odcinek nr 2 - ul. Nad Torami (0+000-0+070,40)


SZCZEGÓŁY KONSTRUKCYJNE PRZEPUSTU Z RUR PEHD 500mm skala 1:20 (25)

PRZEKRÓJ PODŁUŻNY skala 1:25

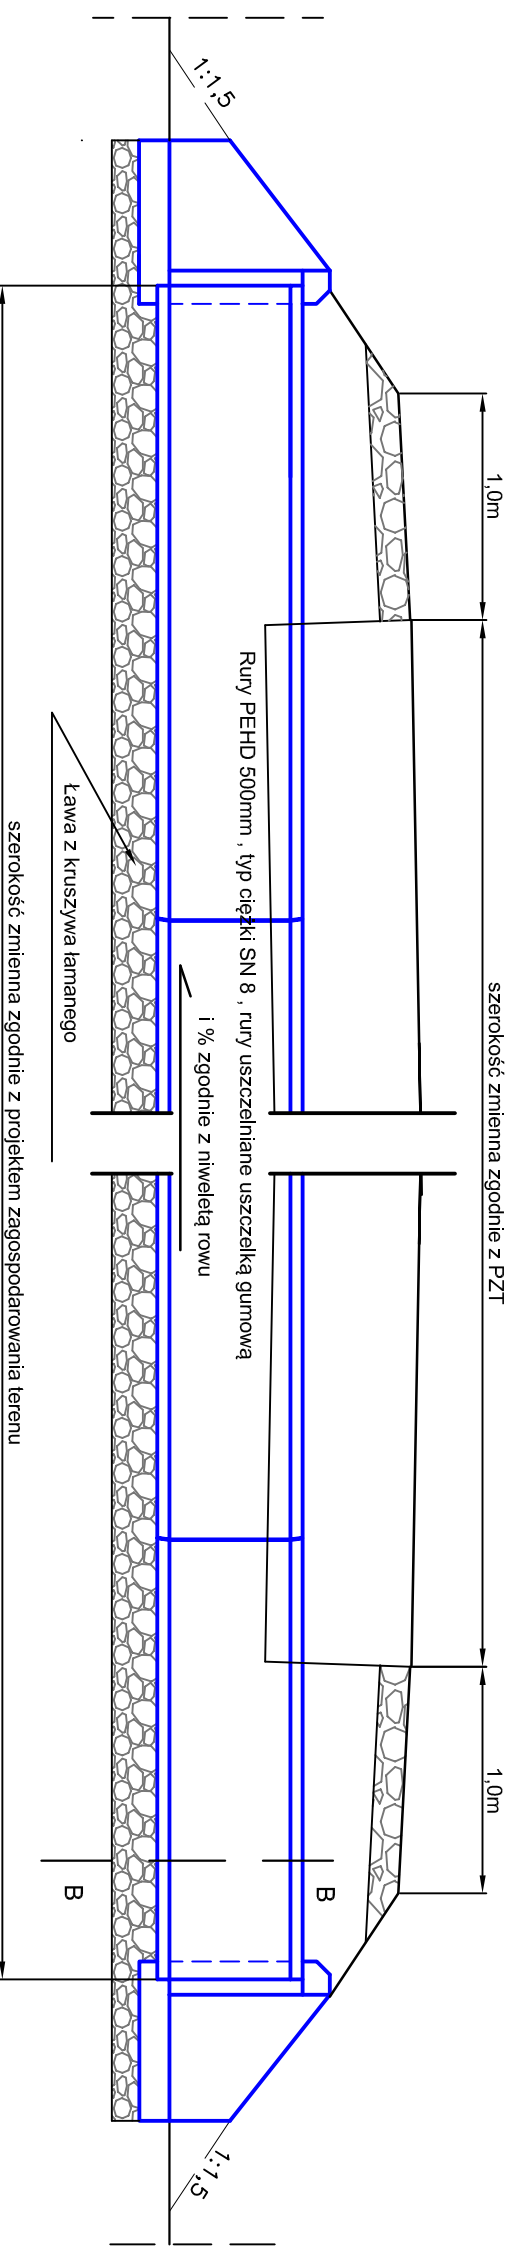


SZCZEGÓŁ ŚCIANKI CZOŁOWEJ

skala 1:20

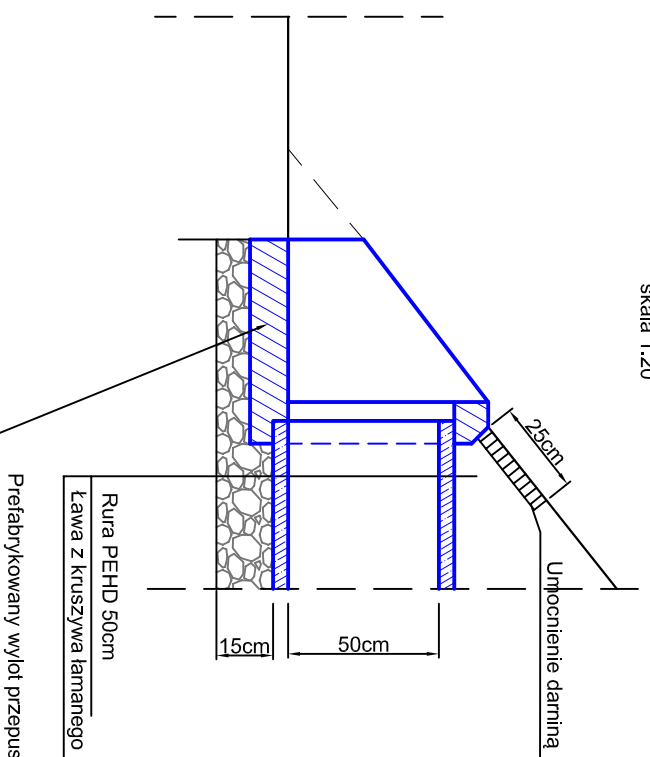

WIDOK OD STRONY WLOTU PRZEKRÓJ B-B

skala 1:20

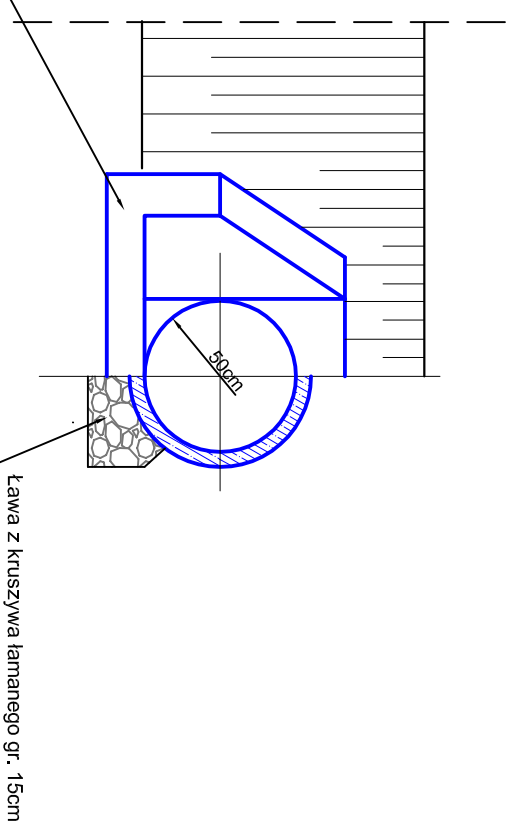

NAZWA OPERACJOWANIA	PROJEKT BUDOWLANY
NAZWA OBIEKTU	Budowa skrzyżowania ul. Nad Torami z ul. Słoneczną w m. Brody
ZAKRES OPERACJOWANIA	PRZEPUST RUFOWY Z RUR PEHD 500mm
PROJEKTOWAŁ	mgr inż. Dariusz Mesiłek UPR. NR SWK/0041/POOD/08
SPRAWDZIŁ	mgr inż. Andrzej Gała UPR. NR SWK/0138/POOD/07
STARACHOWICE maj 2016r	SKALA 1:20 (1:25)
	RYS. NR 5